

Plan de Prévention des Risques Naturels - inondation

Commune de  
**CHANOS-CURSON**

2 Plan de zonage réglementaire

Direction Départementale  
des Territoires de la Drôme




Echelle: 1/10000ème

Dossier approuvé  
le 25 juillet 2013

**LEGENDE**

- R1** Zone rouge R1
- R2** Zone rouge R2
- R3** Zone rouge R3
- Zone rouge hachurée
- Zone bleue
- Déviations
- Route départementale
- Voie communale

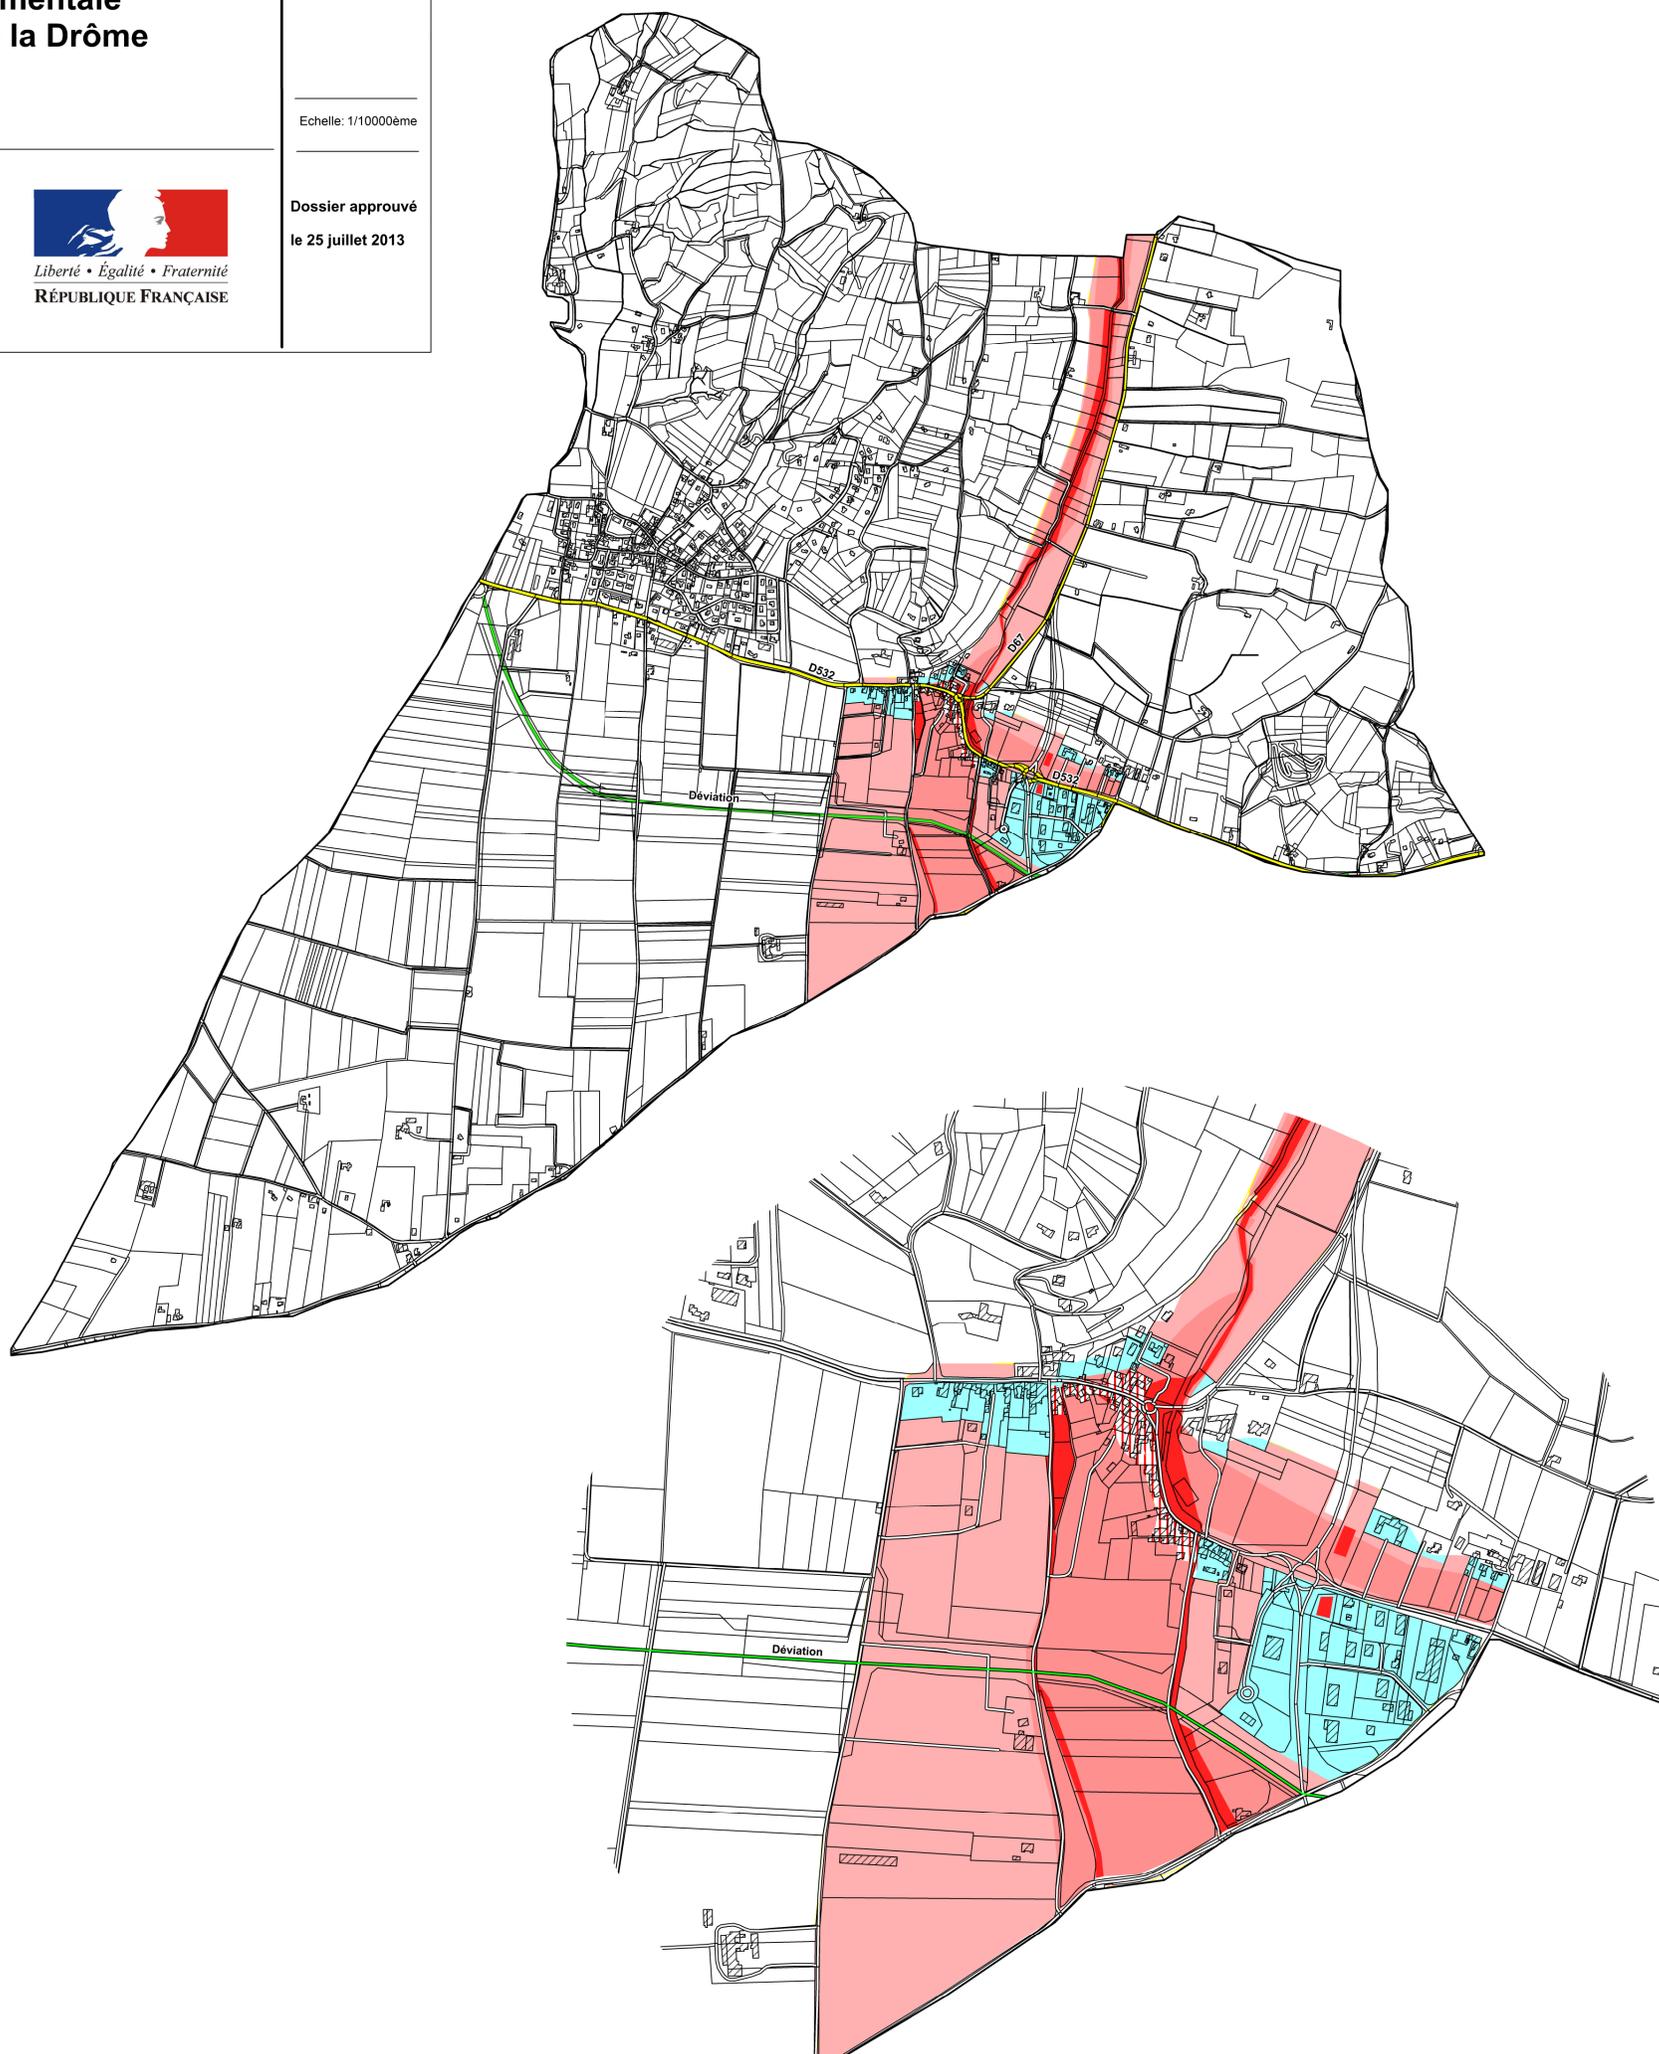

DETAIL CENTRE VILLAGE DE CHANOS-CURSON - 1/5000ème